

ΕΦΗΜΕΡΙΣ ΤΗΣ ΚΥΒΕΡΝΗΣΕΩΣ
ΤΗΣ ΕΛΛΗΝΙΚΗΣ ΔΗΜΟΚΡΑΤΙΑΣ

ΕΝ ΑΘΗΝΑΙΣ ΤΗ, 20 ΝΟΕΜΒΡΙΟΥ 1981 | ΤΕΥΧΟΣ ΤΕΤΑΡΤΟΝ | ΑΡΙΘΜΟΣ ΦΥΛΛΟΥ 674

ΠΕΡΙΕΧΟΜΕΝΑ

ΑΠΑΛΛΟΤΡΙΩΣΕΙΣ

ΑΠΟΦΑΣΕΙΣ

ΠΟΛΕΟΔΟΜΙΑ

ΑΠΟΦΑΣΕΙΣ

ΑΝΑΚΟΙΝΩΣΕΙΣ

ΑΠΑΛΛΟΤΡΙΩΣΕΙΣ

ΑΠΟΦΑΣΕΙΣ

Ἀριθ. 6680 (1)

Περὶ διενέργειας ὑποχρεωτικοῦ ἀναδασμοῦ στὸ ἀγρόκτημα Στέρνα, Ν. Ἕβρου.

Ο ΝΟΜΑΡΧΗΣ ΕΒΡΟΥ

Ἔχοντας ὑπόψη:

1. Τὶς διατάξεις τοῦ Ν. 3200/55 σὲ συνδυασμὸ μὲ τὰ ἀπὸ 28.6.1955 καὶ ὑπ' ἀριθ. 709/70 Βασιλικὰ Διατάγματα σχετικὰ μὲ τὴν Διοικητικὴ ἀποκέντρωση καὶ τὴν ἁρμοδιότητα τῶν Νομαρχῶν.

2. Τὶς διατάξεις τῶν ἄρθρων 5 καὶ 6 τοῦ Ν. 674/77 «περὶ ἀναδασμοῦ τῆς γῆς κλπ.».

3. Τὴν σχετικὴ εἰσήγηση τῆς Δ/νσεως Γεωργίας Ὀρεστιάδος, κατόπιν τῆς ὑπ' ἀριθ. 115275/850/264/20.5.81 σχετ. Ὑπουργείου Γεωργίας, ἀποφασίζουμε:

Τὴν διενέργεια ὑποχρεωτικοῦ ἀναδασμοῦ στὸ ἀγρόκτημα Στέρνα καὶ σὲ τμῆμα αὐτοῦ ἐκτάσεως 7.100 στρεμμάτων.

Ὀρεστιάδα, 24 Σεπτεμβρίου 1981

Ὁ Νομάρχης
ΧΑΡΑΛΑΜΠΟΣ ΛΙΝΑΡΔΟΠΟΥΛΟΣ

ΠΟΛΕΟΔΟΜΙΑ

ΑΠΟΦΑΣΕΙΣ

Ἀριθ. 7156 (2)

Περὶ ἐγκρίσεως χαρακτηρισμοῦ ὡς οἰκοδομήσιμου τοῦ ἰοκοπέδου Ἰωάννας Ἀντωνοπούλου, πρώην Δώρας Βατοπούλου στὴν ὁδὸ Μίλτωνος Ἰατρίδου τοῦ σχεδίου πόλεως Πύργου, ἀποκλεισμένου ἀπὸ τοὺς δρόμους τοῦ σχεδίου, καθορισμοῦ οἰκοδομικοῦ συστήματο,ς, ὅρων δομήσεως, ποσοστοῦ καλύψεως μέγιστου ὕψους, μέγιστου ἀριθμοῦ ὀρόφων καὶ συντελεστῆ δομήσεως» Ν. Ἠλείας.

Ο ΝΟΜΑΡΧΗΣ ΗΛΕΙΑΣ

Ἔχοντας ὑπόψη:

1. Τὴν κοινὴ ἀπόφαση μὲ ἀριθμ. 7/16/11/7.10.70 τῶν Ὑπουργῶν Προεδρίας Κυβερνήσεως, Ἐσωτερικῶν καὶ Δημοσίων Ἔργων, περὶ Ὀργανώσεως Περ/κῶν Ὑπηρεσιῶν.

2. Τὶς διατάξεις τοῦ ἄρθρου 1 παρ. 1 καὶ 2 τοῦ ἄρ. 532/70 Ν. Δ/τος «περὶ συμπληρώσεως τῶν διατάξεων περὶ διοικητικῆς ἀποκεντρώσεως».

3. Τὸ Ν. Δ/γμα 17.7.1923 «περὶ σχεδίων πόλεων καὶ κωμῶν κ.λ.π.» τοῦ Κράτους καὶ ἰδιαίτερα τὰ ἑνοποιημένα ἄρθρα 43, 44, 45 παρ. 5 σχετικὰ μὲ οἰκόπεδα ἀποκλεισμένα ἀπὸ τοὺς δρόμους τοῦ σχεδίου πόλεως καὶ οἰκοδομήσιμα, σύμφωνα μὲ προϋποθέσεις ποὺ καθορίζονται μὲ ἀπόφαση Νομάρχη.

4. Τή σύμφωνη γνώμη τοῦ Νομαρχιακοῦ Συμβουλίου Δημ. Ἔργων, ὅπως διατυπώθηκε στὸ πρακτικό του, ἀριθμ. 25/81.


5. Τὴν ὑπ' ἀριθμ. ΙΓ 6890/75 ἀπόφασή μας, ἀποφασίζουμε :

Τὸν χαρακτηρισμὸ ὡς ἀποκλεισμένου τοῦ οἰκοπέδου Ἰωάννη Ἀντωνοπούλου, πρώην Δώρας Βατοπούλου, παρὰ τὴν ὁδὸ Μίλτωνος Ἰατρίδου τοῦ σχεδίου πόλεως Πύργου, καθόσον βρέθηκε ἀποκλεισμένο ἀπὸ τοὺς δρόμους τοῦ σχεδίου μὲ τὴν ἔγκρισή του μὴ μπορώντας μὲ τακτοποίηση νὰ ἀποκτήση πρόσωπο σὲ ἐγκεκριμένο δρόμο, ὅπως φαίνεται στὸ τοπογραφικὸ ποὺ ὑπογράφει μὲ ἡμερομηνία Ἰανουάριος 1981 ὁ Πολ. Μηχανικὸς Διον. Σταυρόπουλος. Καθορίζει σὰν σύστημα οἰκοδομικὸ τὸ σύστημα τῶν πτερύγων, μὲ μέγιστο ποσοστὸ καλύψεως 60 %, μέγιστο ἀριθμὸ ὀρόφων τρεῖς (3), μέγιστο ὕψος ἕνδεκα (11), συντελεστὴ δομήσεως 1,8.

Ἡ ἀπόφαση αὐτὴ νὰ δημοσιευθεῖ στὴν Ἐφημερίδα τῆς Κυβερνήσεως.

Πύργος, 23 Σεπτεμβρίου 1981

Ὁ Νομαρχῶν
Γ. ΚΟΥΤΑΒΑΣ

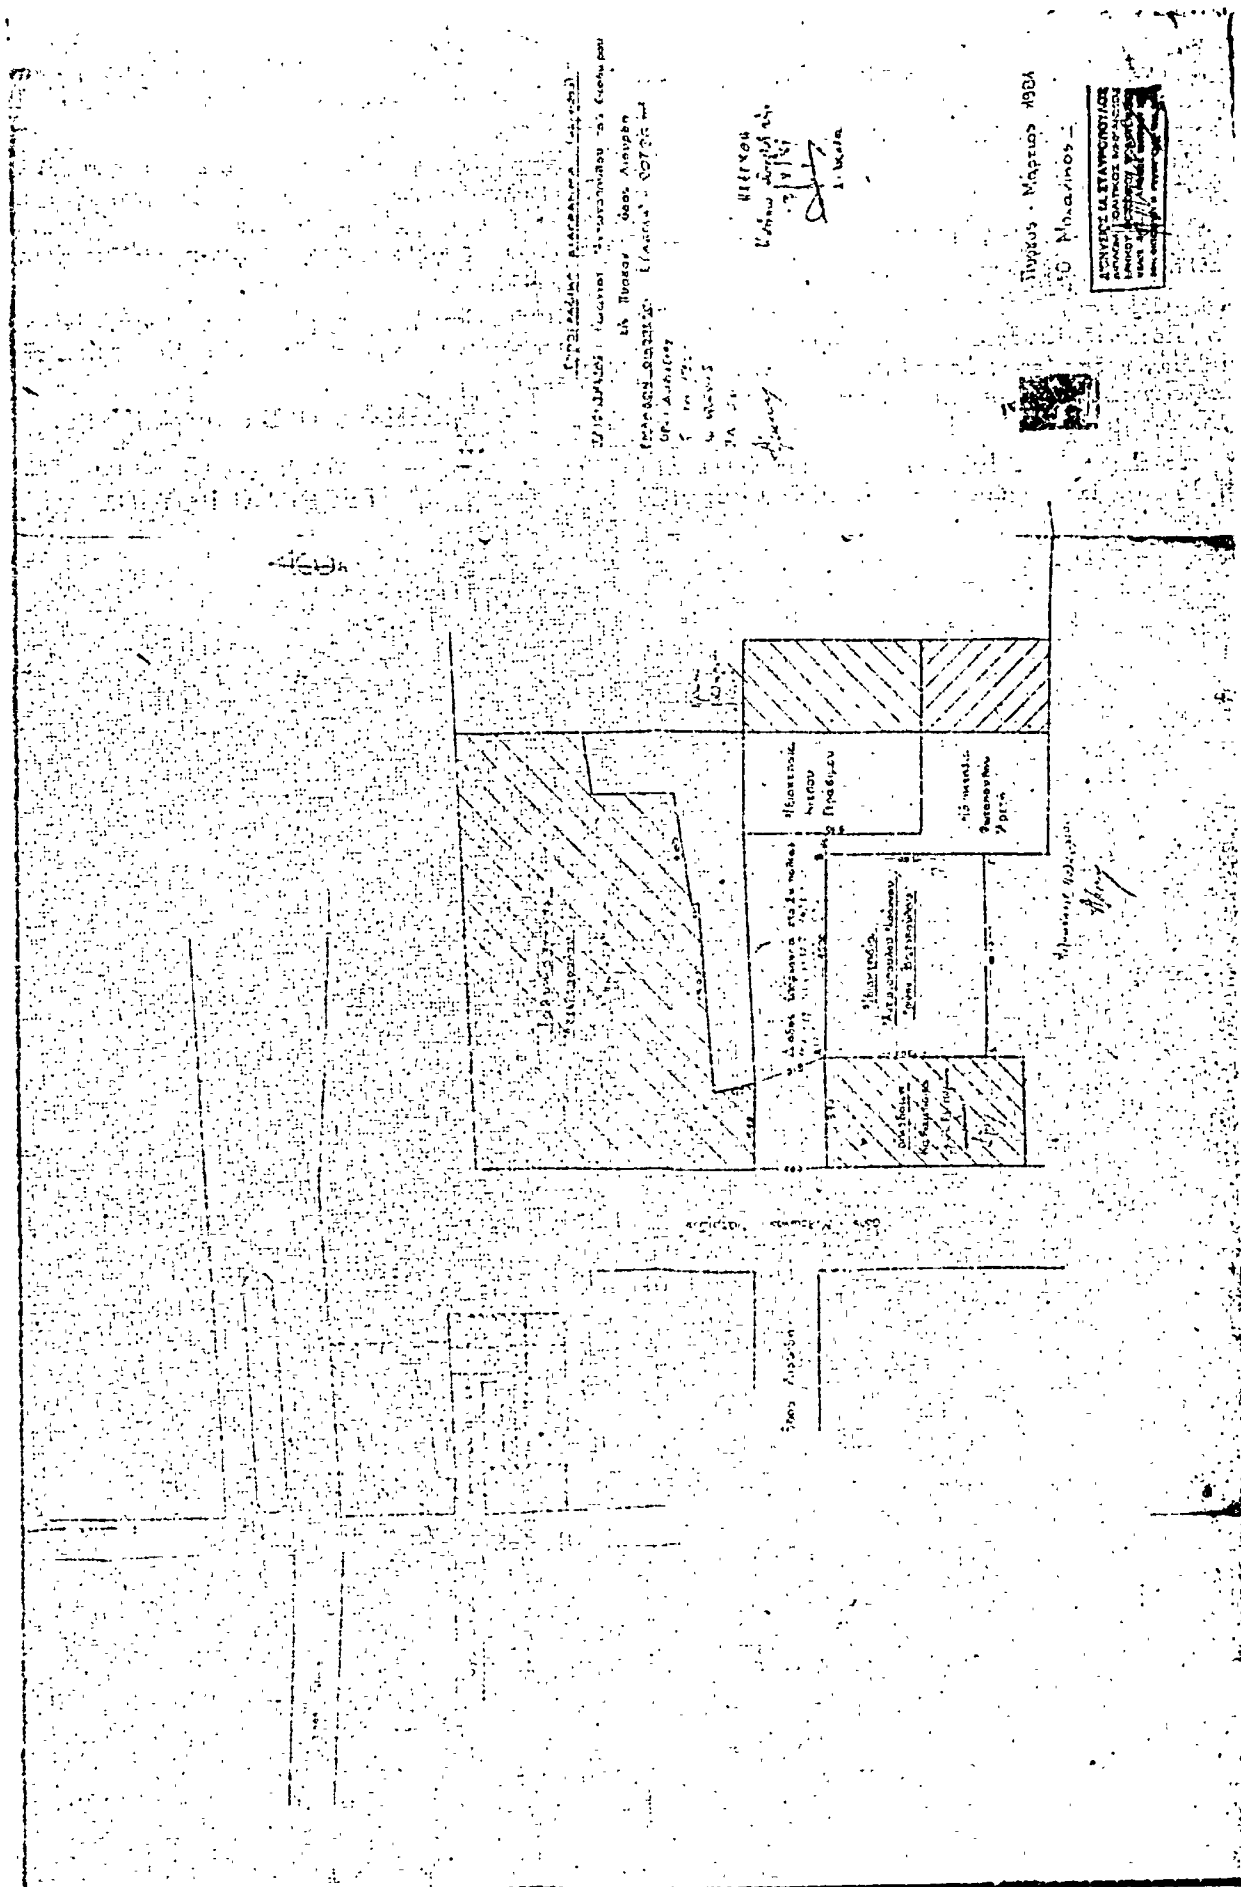

Ἀριθ. 3108 (3)

Περὶ ἐγκρίσεως χώρου γιὰ τὴν ἀνέγερση κοινοτικοῦ καταστήματος στὴν Κοινότητα Ἁγιοπηγὴ Ν. Καρδίτσης.

Ο ΝΟΜΑΡΧΗΣ ΚΑΡΔΙΤΣΗΣ

Ἔχοντας ὑπόψη :

1. Τὶς διατάξεις τοῦ ἀπὸ 17.7.1923 Ν. Δ/τος «περὶ σχεδίων πόλεων καὶ κωμῶν» καὶ δὴ τοῦ ἄρθρου 29.

2. Τὶς διατάξεις τοῦ Α.Ν. 314/68 «περὶ παροχῆς εἰς τὸν Ὑπουργὸν Βορείου Ἑλλάδος καὶ τοὺς Νομάρχας ἁρμοδιότητος ἐπὶ θεμάτων ἐγκρίσεως, ἐπεκτάσεως ἢ τροποποιήσεως σχεδίων πόλεων καὶ κωμῶν», ὅπως συμπληρώθηκε μὲ τὸ 1018/71 Ν. Δ/τος.

3. Τὶς διατάξεις τοῦ Ν. 1032/80 «περὶ συστάσεως Ὑπουργείου Χωροταξίας Οἰκισμοῦ καὶ Περιβάλλοντος».

4. Τὴν ἀριθ. 17/1981 ἀπόφαση τοῦ Κοινοτικοῦ Συμβουλίου Ἁγιοπηγῆς.

5. Τὴν ἀριθμ. 2508/6.8.81 εἰσήγηση τοῦ Τ.Π. καὶ Π.Ε.

6. Τὴν (πρακτικὰ 8/80 Θέμα 1ον 4.9.81) γνωμοδότηση τοῦ Συμβουλίου Δημοσίων Ἔργων τῆς Νομαρχίας, ἀποφασίζουμε :

Ἐγκρίνουμε τὴ θέση ποὺ προτείνεται ἀπὸ τὸ Κοινοτικὸ Συμβούλιο Ἁγιοπηγῆς γιὰ τὴν ἀνέργεση τοῦ κοινοτικοῦ καταστήματος τῆς ἀνωτέρω κοινότητας καὶ χαρακτηρίζουμε τὸ χῶρο ὡς χῶρο γιὰ τὴν ἀνέργεση τοῦ κοινοτικοῦ καταστήματος.

Ἡ παροῦσα ἀπόφαση μὲ τὸ τοπογραφικὸ διάγραμμα ποὺ τὴ συνοδεύει νὰ δημοσιευθεῖ στὴν Ἐφημερίδα τῆς Κυβερνήσεως.

Καρδίτσα, 11 Σεπτεμβρίου 1981

Ὁ Νομάρχης
Α. ΓΕΩΡΓΑΚΟΠΟΥΛΟΣ

ΑΠΟΣΠΑΣΜΑ

ΧΑΡΤΟΥ ΔΙΑΝΟΜΗΣ ΚΟΙΝΟΤΗΤΟΣ

ΜΕ ΤΗ ΘΕΣΗ ΣΤΗΝ ΟΠΟΙΑ ΠΡΟΤΕΙΝΕΤΑΙ

Η ΚΑΤΑΣΚΕΥΗ ΤΟΥ ΝΕΟΥ ΚΟΙΝΟΤΙΚΟΥ ΚΑΤΑΣΤΗΜΑΤΟΣ

ΚΛ 1:500

ΑΥΓΟΥΣΤΟΣ 91

Ο Μηχανικός

'Αριθ. 6407/80 (4)

Περὶ τροποποιήσεως ρυμοτομικοῦ σχεδίου 'Ελευθερῶν τοῦ Ν. Λαρίσης.

ΟΝΟΜΑΡΧΗΣ ΛΑΡΙΣΗΣ

"Εχοντας ὑπόψη:

1. Τὰς διατάξεις τοῦ ἀπὸ 17.7.1923 Ν.Δ. (Φ.Ε.Κ. τ.Α. 288/1923) «περὶ σχεδίου πόλεων, κωμῶν καὶ συνοικισμῶν τοῦ Κράτους καὶ οἰκοδομῆς αὐτῶν», ὅπως τροποποιημένο ἰσχύει σήμερα καὶ εἰδικότερα τοῦ ἄρθρου 2 καὶ 9 αὐτοῦ.

2. Τὶς διατάξεις τοῦ ἀριθ. 314/1968 Α.Ν. (ΦΕΚ τ. Α'/ 47/1968) «περὶ παροχῆς εἰς τὸν 'Υπουργὸν Βορείου 'Ελλάδος καὶ τοὺς Νομάρχας ἁρμοδιότητος ἐπὶ θεμάτων ἐγκρίσεως, ἐπεκτάσεως ἢ τροποποιήσεως σχεδίων πόλεων καὶ κωμῶν», ὅπως τροποποιήθηκε καὶ συμπληρώθηκε μὲ τὸ Ν.Δ. 532/1970 «περὶ συμπληρώσεως τῶν διατάξεων περὶ διοικητικῆς ἀποκεντρώσεως».

3. Τὶς διατάξεις τοῦ ἄρθρου 1 τοῦ Ν. 3200/1955 «περὶ διοικητικῆς ἀποκεντρώσεως», ὅπως τροποποιήθηκε καὶ συμπληρώθηκε μὲ τὸ Ν.Δ. 532/1970 «περὶ συμπληρώσεως τῶν διατάξεων περὶ διοικητικῆς ἀποκεντρώσεως».

4. Τὸ ἀπὸ 12.6.1953 Ν.Δ. «περὶ ἐγκρίσεως τοῦ ρυμοτομικοῦ σχεδίου 'Ελευθερῶν ποὺ συντάχθηκε ἀπὸ τὸ 'Υπουργεῖο Γεωργίας».

5. Τὰ ἀποτέλεσμα τῆς τελευταίας ἀπογραφῆς τοῦ Κράτους ἀπὸ τὰ ὁποῖα προκύπτει ὅτι ὁ πληθυσμὸς τῆς Κοινότητας εἶναι λιγότερος ἀπὸ 20.000 κάτοικοι.

6. Τὴν ἀριθ. 30/1980 ἀπόφαση τοῦ Κ.Σ. 'Ελευθερῶν.

7. Τὴν ἀριθ. 119 πρακτ. 14/7.8.1981 γνωμοδότηση τοῦ Νομαρχιακοῦ Συμβουλίου Δ.Ε., μὲ τὴν ὁποία διατυπώνεται ἡ σύμφωνη γνώμη γιὰ τὴν ἔγκριση τῆς προτεινομένης μὲ τὴν 30/1980 ἀπόφαση τοῦ Κ.Σ..

8. "Οτι ἡ προτεινόμενη ἀπὸ τὴν Κοινότητα τροποποίηση γιὰ τὸν καθορισμὸ εἰδικοῦ χώρου γιὰ τὴν ἀνέγερση ἐκκλησίας σκοπεῖ στὴν κοινὴ ὠφέλεια τῶν κατοίκων τοῦ χωριοῦ, ἀποφασίζουμε:

'Εγκρίνουμε τὴν τροποποίηση τοῦ σχεδίου διανομῆς τῆς Κοινότητας 'Ελευθερῶν διὰ τοῦ χαρακτηρισμοῦ τοῦ ἀριθμ. 59 οἰκοπέδου τοῦ σχεδίου διανομῆς τῆς Κοινότητας, ὅπως τοῦτο μένει μετὰ τὴ ρυμοτόμησή του, ὡς χώρου εἰδικοῦ γιὰ τὴν ἀνέγερση 'Ιεροῦ Ναοῦ καὶ ὅπως εἰδικότερα φαίνεται στὸ τοπογραφικὸ διάγραμμα ποὺ συνοδεύει τὴν παροῦσα ἀπόφαση καὶ ἔχει θεωρηθεῖ ἀπὸ τὸν Προϊστάμενο τοῦ Τμήματος Πολεοδομίας καὶ Πολεοδομικῶν 'Εφαρμογῶν.

'Η παροῦσα ἀπόφαση μὲ τὸ τοπογραφικὸ διάγραμμα ποὺ τὴ συνοδεύει, νὰ δημοσιευθεῖ στὴν 'Εφημερίδα τῆς Κυβερνήσεως.

Λάρισα, 7 Σεπτεμβρίου 1981

'Ο Νομάρχης
Γ. ΛΑΜΠΡΙΝΑΚΟΣ

ΑΝΑΚΟΙΝΩΣΕΙΣ

(5)

Περὶ εἰδοποιήσεως τῆς γενομένης παρακαταθέσεως ἀποζημιώσεως συμοτομηθέντος τμήματος οἰκοπέδου, κειμένου εἰς Ἅγιον Δημήτριον (Μπραχάμι) Ἀττικῆς.

Οἱ: α) Κωνσταντῖνος Λεωνίδα Καψιώχας καὶ β) Ἑλένη σύζ. Κων/νου Καψιώχα τὸ γένος Νικ. Παππᾶ, κατέθεσαν εἰς τὸ Ταμεῖον Παρακαταθηκῶν καὶ Δανείων Ἀθηνῶν, ὑπὲρ παντὸς ἀναγνωρισθησομένου δικαστικῶς δικαιούχου τὸ ποσὸν τῶν δραχμῶν διακοσίων τριάκοντα χιλιάδων (230.000) διὰ καταβλητέαν προσωρινὴν ἀποζημίωσιν, καθορισθεῖσαν δυνάμει τῆς ὑπ' ἀριθ. 515/1981 ἀποφάσεως τοῦ Μονομελοῦς Πρωτοδικείου Ἀθηνῶν, διὰ οἰκοπεδικὴν ἔκτασιν 45,90 τετρ. μέτρων, καθοριζομένην εἰς τὴν ὑπ' ἀριθ. 92/1980 πρᾶξιν προσκυρώσεως καὶ ἀναλογισμοῦ ἀποζημιώσεως τῆς Ὑπηρεσίας Πολεοδομίας Διαμερίσματος Πειραιῶς, τοῦ ρυμοτομουμένου τούτου τμήματος οἰκοπέδου ἐμφαινομένου ὑπὸ τὰ στοιχεῖα 8—9—12—13—8 εἰς τὸ συνοδεῦον τὴν ὡς ἄνω πρᾶξιν τοπογραφικὸν διάγραμμα τοῦ συντάξαντος Ε. Σιδέρη.

Τὸ ἐκδοθὲν ὑπ' ἀριθ. 642478/27.10.1981 γραμμάτιον συστάσεως παρακαταθήκης τοῦ Ταμείου Παρακαταθηκῶν καὶ Δανείων Ἀθηνῶν κατετέθη εἰς τὴν Συμβολαιογράφον Ἀθηνῶν Ἀγγελικὴν Τσιγγέλη—Διάρου, ὁδὸς Ζωοδ. Πηγῆς 38—40, συνταγείσης πρὸς τοῦτο τῆς ὑπ' ἀριθ. 8515/1981 πράξεως αὐτῆς. Πρὸς γνῶσιν παντὸς δικαιούχου (εἰκαζομένη δικαιοῦχος Μαρία σύζ. Νικολάου Καραμολέγκου τὸ γένος Γεωργίου Λειβαδάρου), παντὸς ἐνυποθήκου ἢ κατασχόντος δανειστοῦ τρίτων διεκδικητῶν καὶ διὰ τὰς νομίμους συνεπείας.

Ἐν Ἀθήναις τῇ 6 Νοεμβρίου 1981

Ὁ Πληρεξούσιος Δικηγόρος
ΕΥΑΓΓΕΛΟΣ Π. ΚΟΝΤΟΓΓΟΝΑΣ

(Ἀριθ. τριπλ. Γ' Δημ. Ταμ. Ἀθηνῶν 47828/29.10.1981)

ΑΠΟ ΤΟ ΕΘΝΙΚΟ ΤΥΠΟΓΡΑΦΕΙΟ